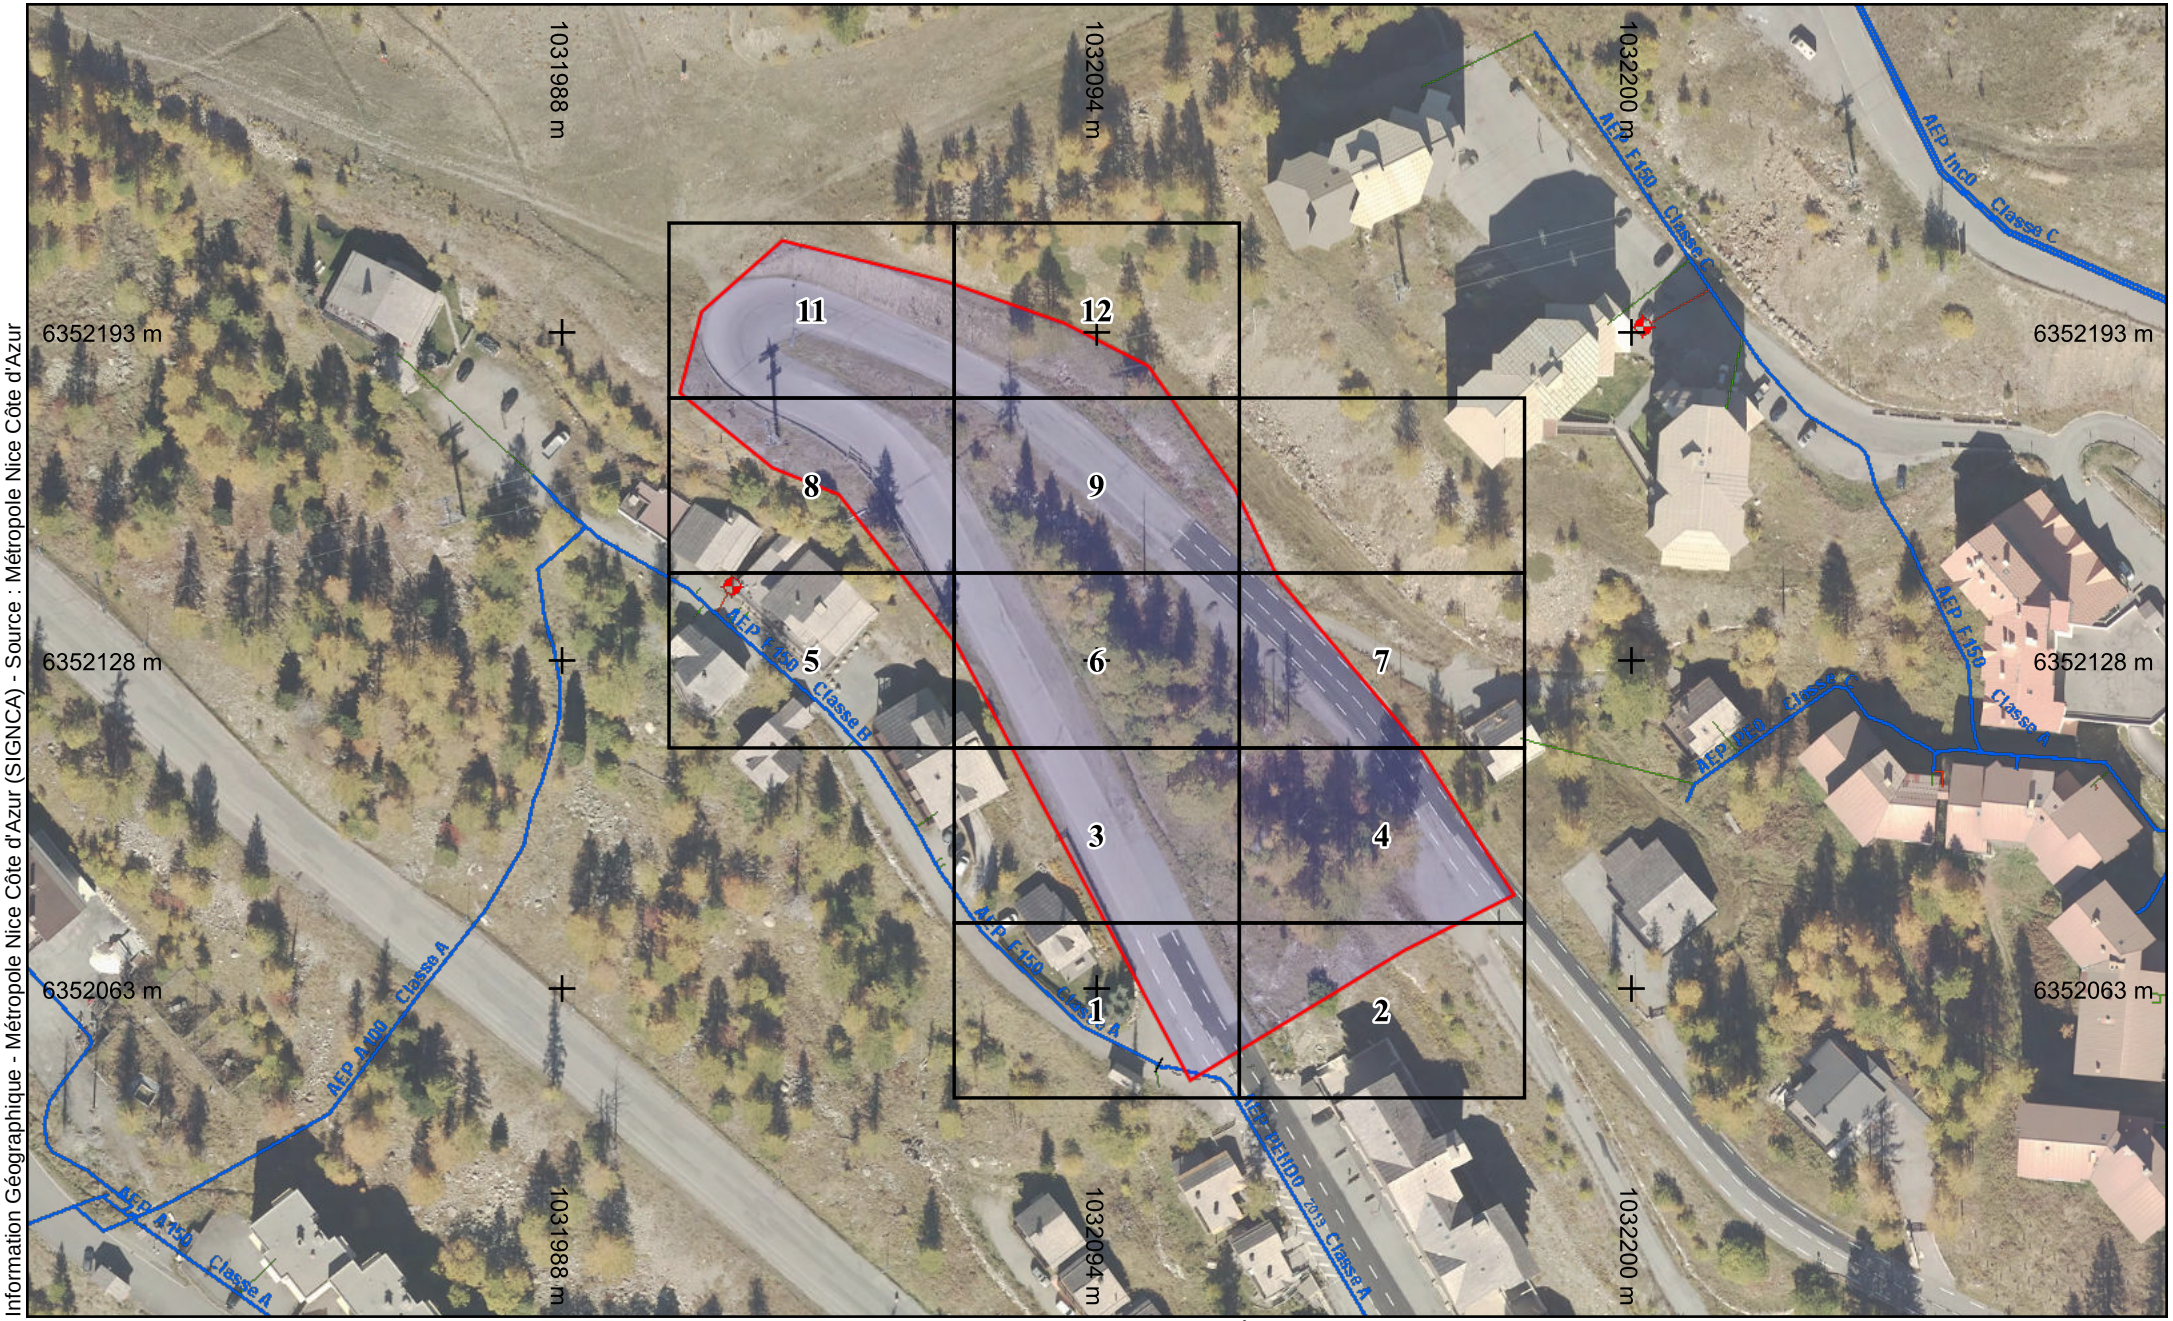

Information Géographique - Métropole Nice Côte d'Azur (SIGNCA) - Source : Métropole Nice Côte d'Azur

MÉTROPOLE NICE CÔTE D'AZUR
eau et assainissement

Hydrant
- Citerne
- Poteau Incendie
- Borne Incendie

Branchement
- Abonné
- Incendie
- Eau brute

Canalisations Eau Potable
Canalisations Eau Brute
Canalisations autres

Système d'information géographique de la Métropole Nice Côte d'Azur - Régie Eau d'Azur. Il peut s'avérer nécessaire de vérifier l'emplacement exact des ouvrages souterrains représentés sur ce plan par sondages ou repérages. Carte non

Échelle : 1:1500 --- Plan généré le : 03/02/2023 - 08:01:19
Numéro de consultation : 2023020200634TIN
Adresse : -, 06420 Isola
Plan d'ensemble - Format d'impression : A4 Paysage

0 10 20 30 40 50m

N

Classe de précision : voir plan	Catégorie réseau : EA	Carroyage : RGF93/Lambert 93 - EPSG:

vers folio 3

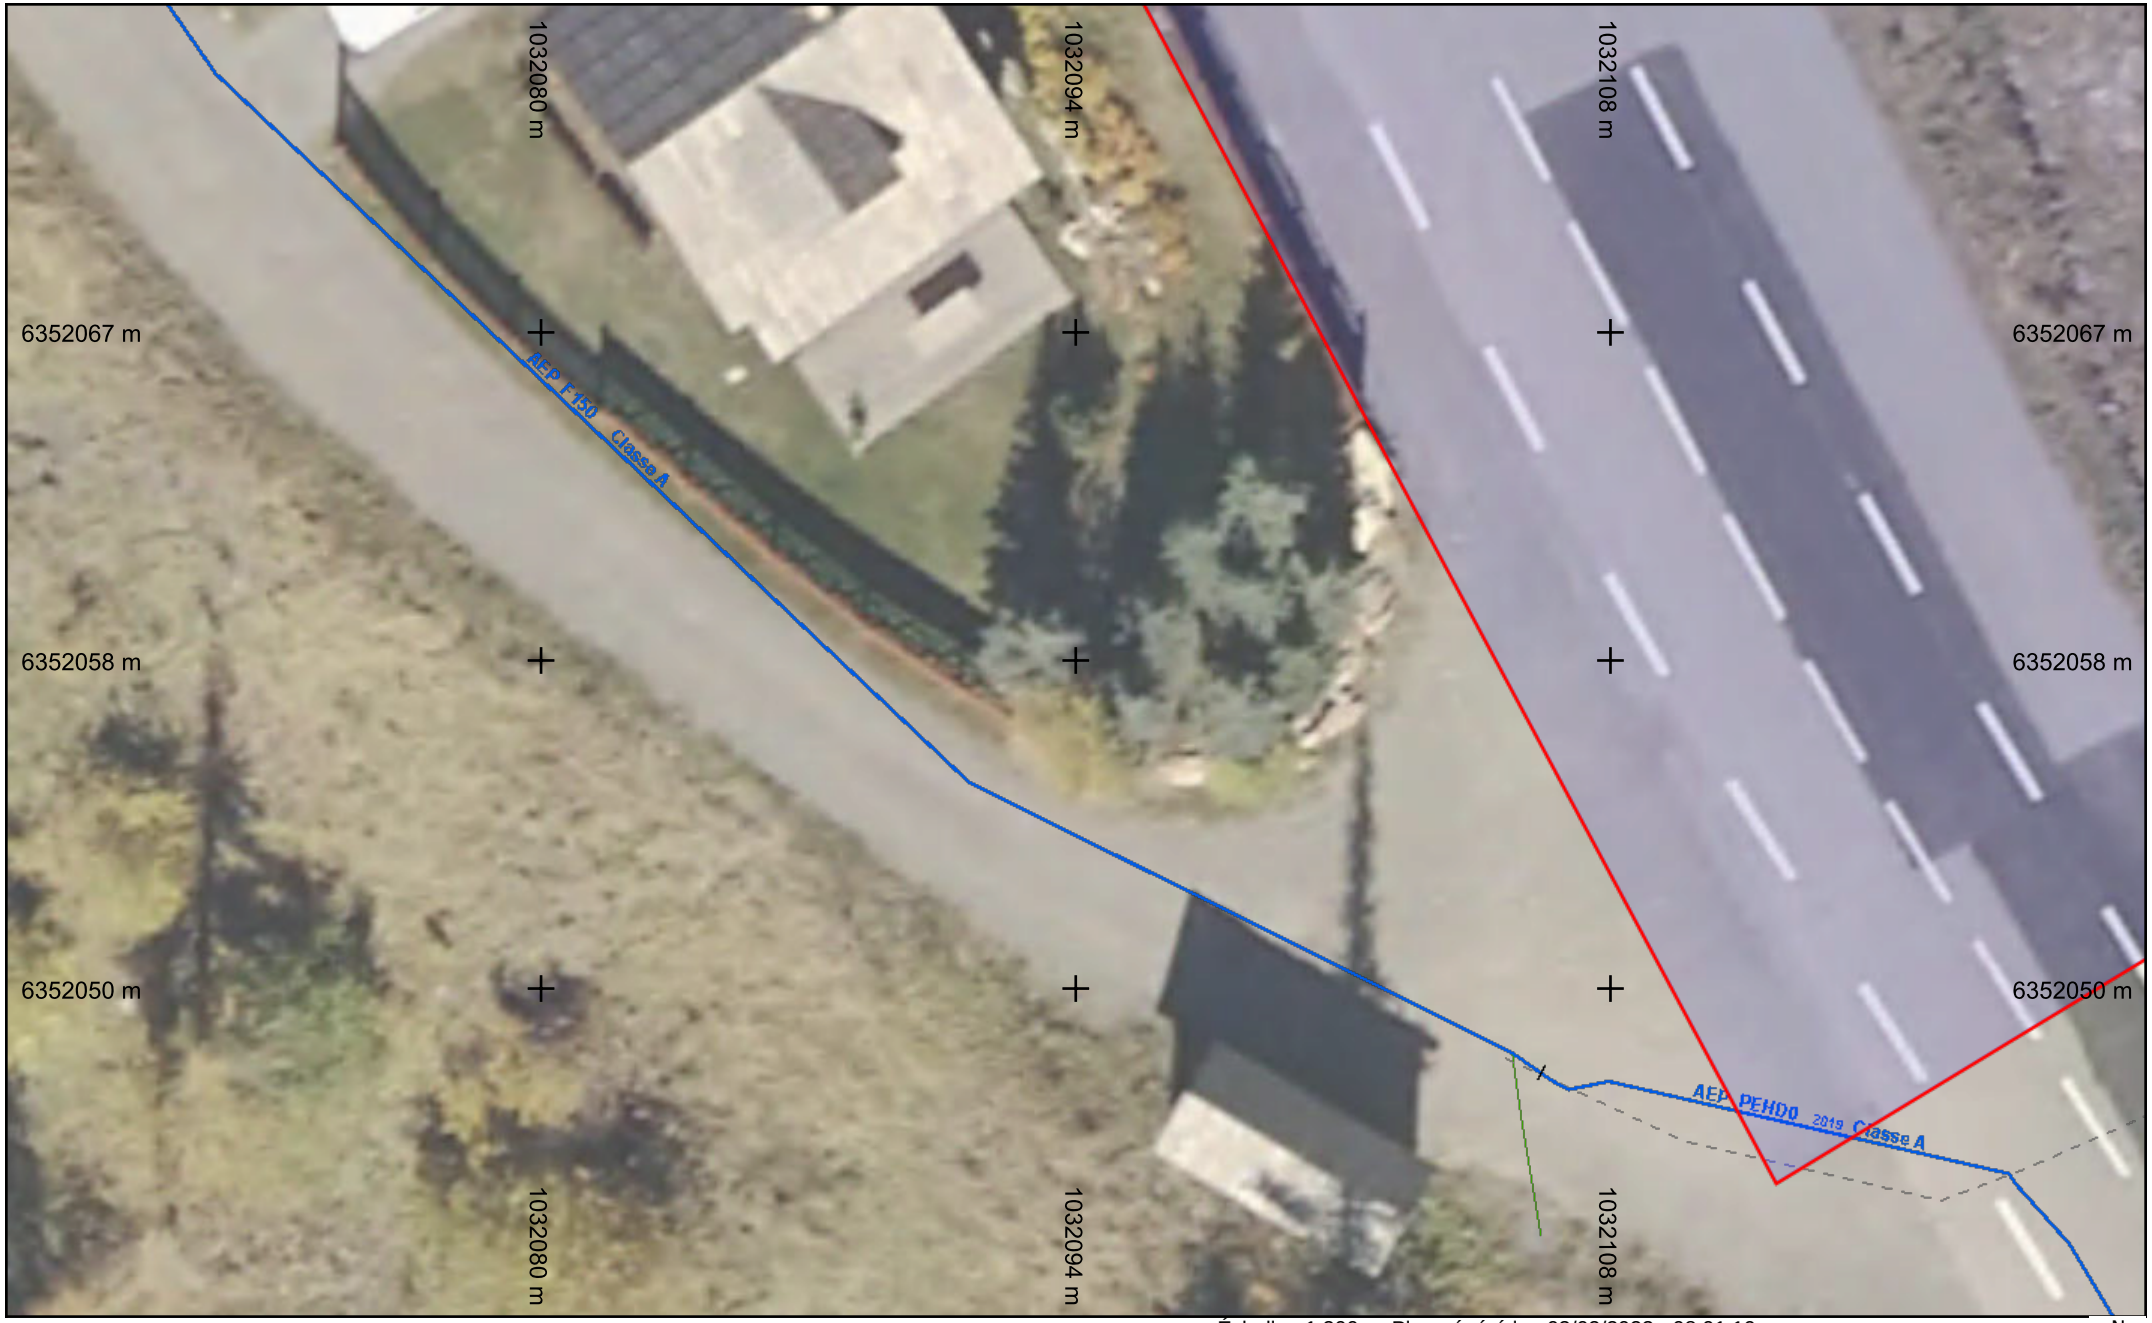

vers folio 2

MÉTROPOLE NICE CÔTE D'AZUR
eau et assainissement

Hydrant
- Citerne
- Poteau Incendie
- Borne Incendie

Branchement
- Abonné
- Incendie
- Eau brute

Canalisations Eau Potable
Canalisations Eau Brute
Canalisations autres

Échelle : 1:200 --- Plan généré le : 03/02/2023 - 08:01:19
Numéro de consultation : 2023020200634TIN
Adresse : -, 06420 Isola
Format d'impression : A4 Paysage

0 1 2 3 4 5m

N

Classe de précision : voir plan	Catégorie réseau : EA	Carroyage : RGF93/Lambert 93 - EPSG:

vers folio 4

vers folio 1



MÉTROPOLE NICE CÔTE D'AZUR
eau et assainissement

Hydrant
- Citerne
- Poteau Incendie
- Borne Incendie

Branchement
- Abonné
- Incendie
- Eau brute

Canalisations Eau Potable
Canalisations Eau Brute
Canalisations autres

Folio 2

Échelle : 1:200 --- Plan généré le : 03/02/2023 - 08:01:19
Numéro de consultation : 2023020200634TIN
Adresse : -, 06420 Isola
Format d'impression : A4 Paysage

0 1 2 3 4 5m

N

Classe de précision : voir plan	Catégorie réseau : EA	Carroyage : RGF93/Lambert 93 - EPSG:

vers folio 6



vers folio 4

vers folio 1

MÉTROPOLE NICE CÔTE D'AZUR
eau et assainissement

Hydrant
- Citerne
- Poteau Incendie
- Borne Incendie

Branchement
- Abonné
- Incendie
- Eau brute

Canalisations Eau Potable
Canalisations Eau Brute
Canalisations autres

Échelle : 1:200 --- Plan généré le : 03/02/2023 - 08:01:20
Numéro de consultation : 2023020200634TIN
Adresse : -, 06420 Isola
Format d'impression : A4 Paysage

0 1 2 3 4 5m

N

Classe de précision : voir plan	Catégorie réseau : EA	Carroyage : RGF93/Lambert 93 - EPSG:

vers folio 7



vers folio 3
vers folio 2

MÉTROPOLE NICE CÔTE D'AZUR
eau et assainissement

Hydrant
- Citerne
- Poteau Incendie
- Borne Incendie

Branchement
- Abonné
- Incendie
- Eau brute

Canalisations Eau Potable
Canalisations Eau Brute
Canalisations autres

Échelle : 1:200 --- Plan généré le : 03/02/2023 - 08:01:20
Numéro de consultation : 2023020200634TIN
Adresse : -, 06420 Isola
Format d'impression : A4 Paysage

0 1 2 3 4 5m

N

Classe de précision : voir plan	Catégorie réseau : EA	Carroyage : RGF93/Lambert 93 - EPSG:

vers folio 8



vers folio 6

MÉTROPOLE NICE CÔTE D'AZUR
eau et assainissement

Hydrant
- Citerne
- Poteau Incendie
- Borne Incendie

Branchement
- Abonné
- Incendie
- Eau brute

Canalisations Eau Potable
Canalisations Eau Brute
Canalisations autres

Échelle : 1:200 --- Plan généré le : 03/02/2023 - 08:01:20
Numéro de consultation : 2023020200634TIN
Adresse : -, 06420 Isola
Format d'impression : A4 Paysage

0 1 2 3 4 5m

N

Classe de précision : voir plan	Catégorie réseau : EA	Carroyage : RGF93/Lambert 93 - EPSG:

vers folio 9



vers folio 5
vers folio 7
vers folio 3

MÉTROPOLE NICE CÔTE D'AZUR
eau et assainissement

Hydrant
- Citerne
- Poteau Incendie
- Borne Incendie

Branchement
- Abonné
- Incendie
- Eau brute

Canalisations Eau Potable
Canalisations Eau Brute
Canalisations autres

Échelle : 1:200 --- Plan généré le : 03/02/2023 - 08:01:20
Numéro de consultation : 2023020200634TIN
Adresse : -, 06420 Isola
Format d'impression : A4 Paysage

0 1 2 3 4 5m

N

Classe de précision : voir plan	Catégorie réseau : EA	Carroyage : RGF93/Lambert 93 - EPSG:

vers folio 10



vers folio 6

vers folio 4

MÉTROPOLE NICE CÔTE D'AZUR
eau et assainissement

Hydrant
- Citerne
- Poteau Incendie
- Borne Incendie

Branchement
- Abonné
- Incendie
- Eau brute

Canalisations Eau Potable
Canalisations Eau Brute
Canalisations autres

Échelle : 1:200 --- Plan généré le : 03/02/2023 - 08:01:20
Numéro de consultation : 2023020200634TIN
Adresse : -, 06420 Isola
Format d'impression : A4 Paysage

0 1 2 3 4 5m

N

Classe de précision : voir plan	Catégorie réseau : EA	Carroyage : RGF93/Lambert 93 - EPSG:

vers folio 11



vers folio 9

vers folio 5

MÉTROPOLE NICE CÔTE D'AZUR
eau et assainissement

Hydrant
- Citerne
- Poteau Incendie
- Borne Incendie

Branchement
- Abonné
- Incendie
- Eau brute

Canalisations Eau Potable
Canalisations Eau Brute
Canalisations autres

Échelle : 1:200 --- Plan généré le : 03/02/2023 - 08:01:20
Numéro de consultation : 2023020200634TIN
Adresse : -, 06420 Isola
Format d'impression : A4 Paysage

0 1 2 3 4 5m

N

Classe de précision : voir plan	Catégorie réseau : EA	Carroyage : RGF93/Lambert 93 - EPSG:

vers folio 12



vers folio 8
vers folio 10
vers folio 6

MÉTROPOLE NICE CÔTE D'AZUR
eau et assainissement

Hydrant
- Citerne
- Poteau Incendie
- Borne Incendie

Branchement
- Abonné
- Incendie
- Eau brute

Canalisations Eau Potable
Canalisations Eau Brute
Canalisations autres

Échelle : 1:200 --- Plan généré le : 03/02/2023 - 08:01:20
Numéro de consultation : 2023020200634TIN
Adresse : -, 06420 Isola
Format d'impression : A4 Paysage

0 1 2 3 4 5m

N

Classe de précision : voir plan	Catégorie réseau : EA	Carroyage : RGF93/Lambert 93 - EPSG:



vers folio 9

vers folio 7

MÉTROPOLE NICE CÔTE D'AZUR eau et assainissement

Hydrant
- Citerne
- Poteau Incendie
- Borne Incendie

Branchement
- Abonné
- Incendie
- Eau brute

Canalisations Eau Potable
Canalisations Eau Brute
Canalisations autres

Échelle : 1:200 --- Plan généré le : 03/02/2023 - 08:01:20
Numéro de consultation : 2023020200634TIN
Adresse : -, 06420 Isola
Format d'impression : A4 Paysage

0 1 2 3 4 5m

N

Classe de précision : voir plan	Catégorie réseau : EA	Carroyage : RGF93/Lambert 93 - EPSG:



MÉTROPOLE NICE CÔTE D'AZUR
eau et assainissement

Hydrant
- Citerne
- Poteau Incendie
- Borne Incendie

Branchement
- Abonné
- Incendie
- Eau brute

Canalisations Eau Potable
Canalisations Eau Brute
Canalisations autres

Échelle : 1:200 --- Plan généré le : 03/02/2023 - 08:01:20
Numéro de consultation : 2023020200634TIN
Adresse : -, 06420 Isola
Format d'impression : A4 Paysage

0 1 2 3 4 5m

N

Classe de précision : voir plan	Catégorie réseau : EA	Carroyage : RGF93/Lambert 93 - EPSG:



MÉTROPOLE NICE CÔTE D'AZUR
eau et assainissement

Hydrant
- Citerne
- Poteau Incendie
- Borne Incendie

Branchement
- Abonné
- Incendie
- Eau brute

Canalisations Eau Potable
Canalisations Eau Brute
Canalisations autres

Échelle : 1:200 --- Plan généré le : 03/02/2023 - 08:01:20
Numéro de consultation : 2023020200634TIN
Adresse : -, 06420 Isola
Format d'impression : A4 Paysage

0 1 2 3 4 5m

N

Classe de précision : voir plan	Catégorie réseau : EA	Carroyage : RGF93/Lambert 93 - EPSG: