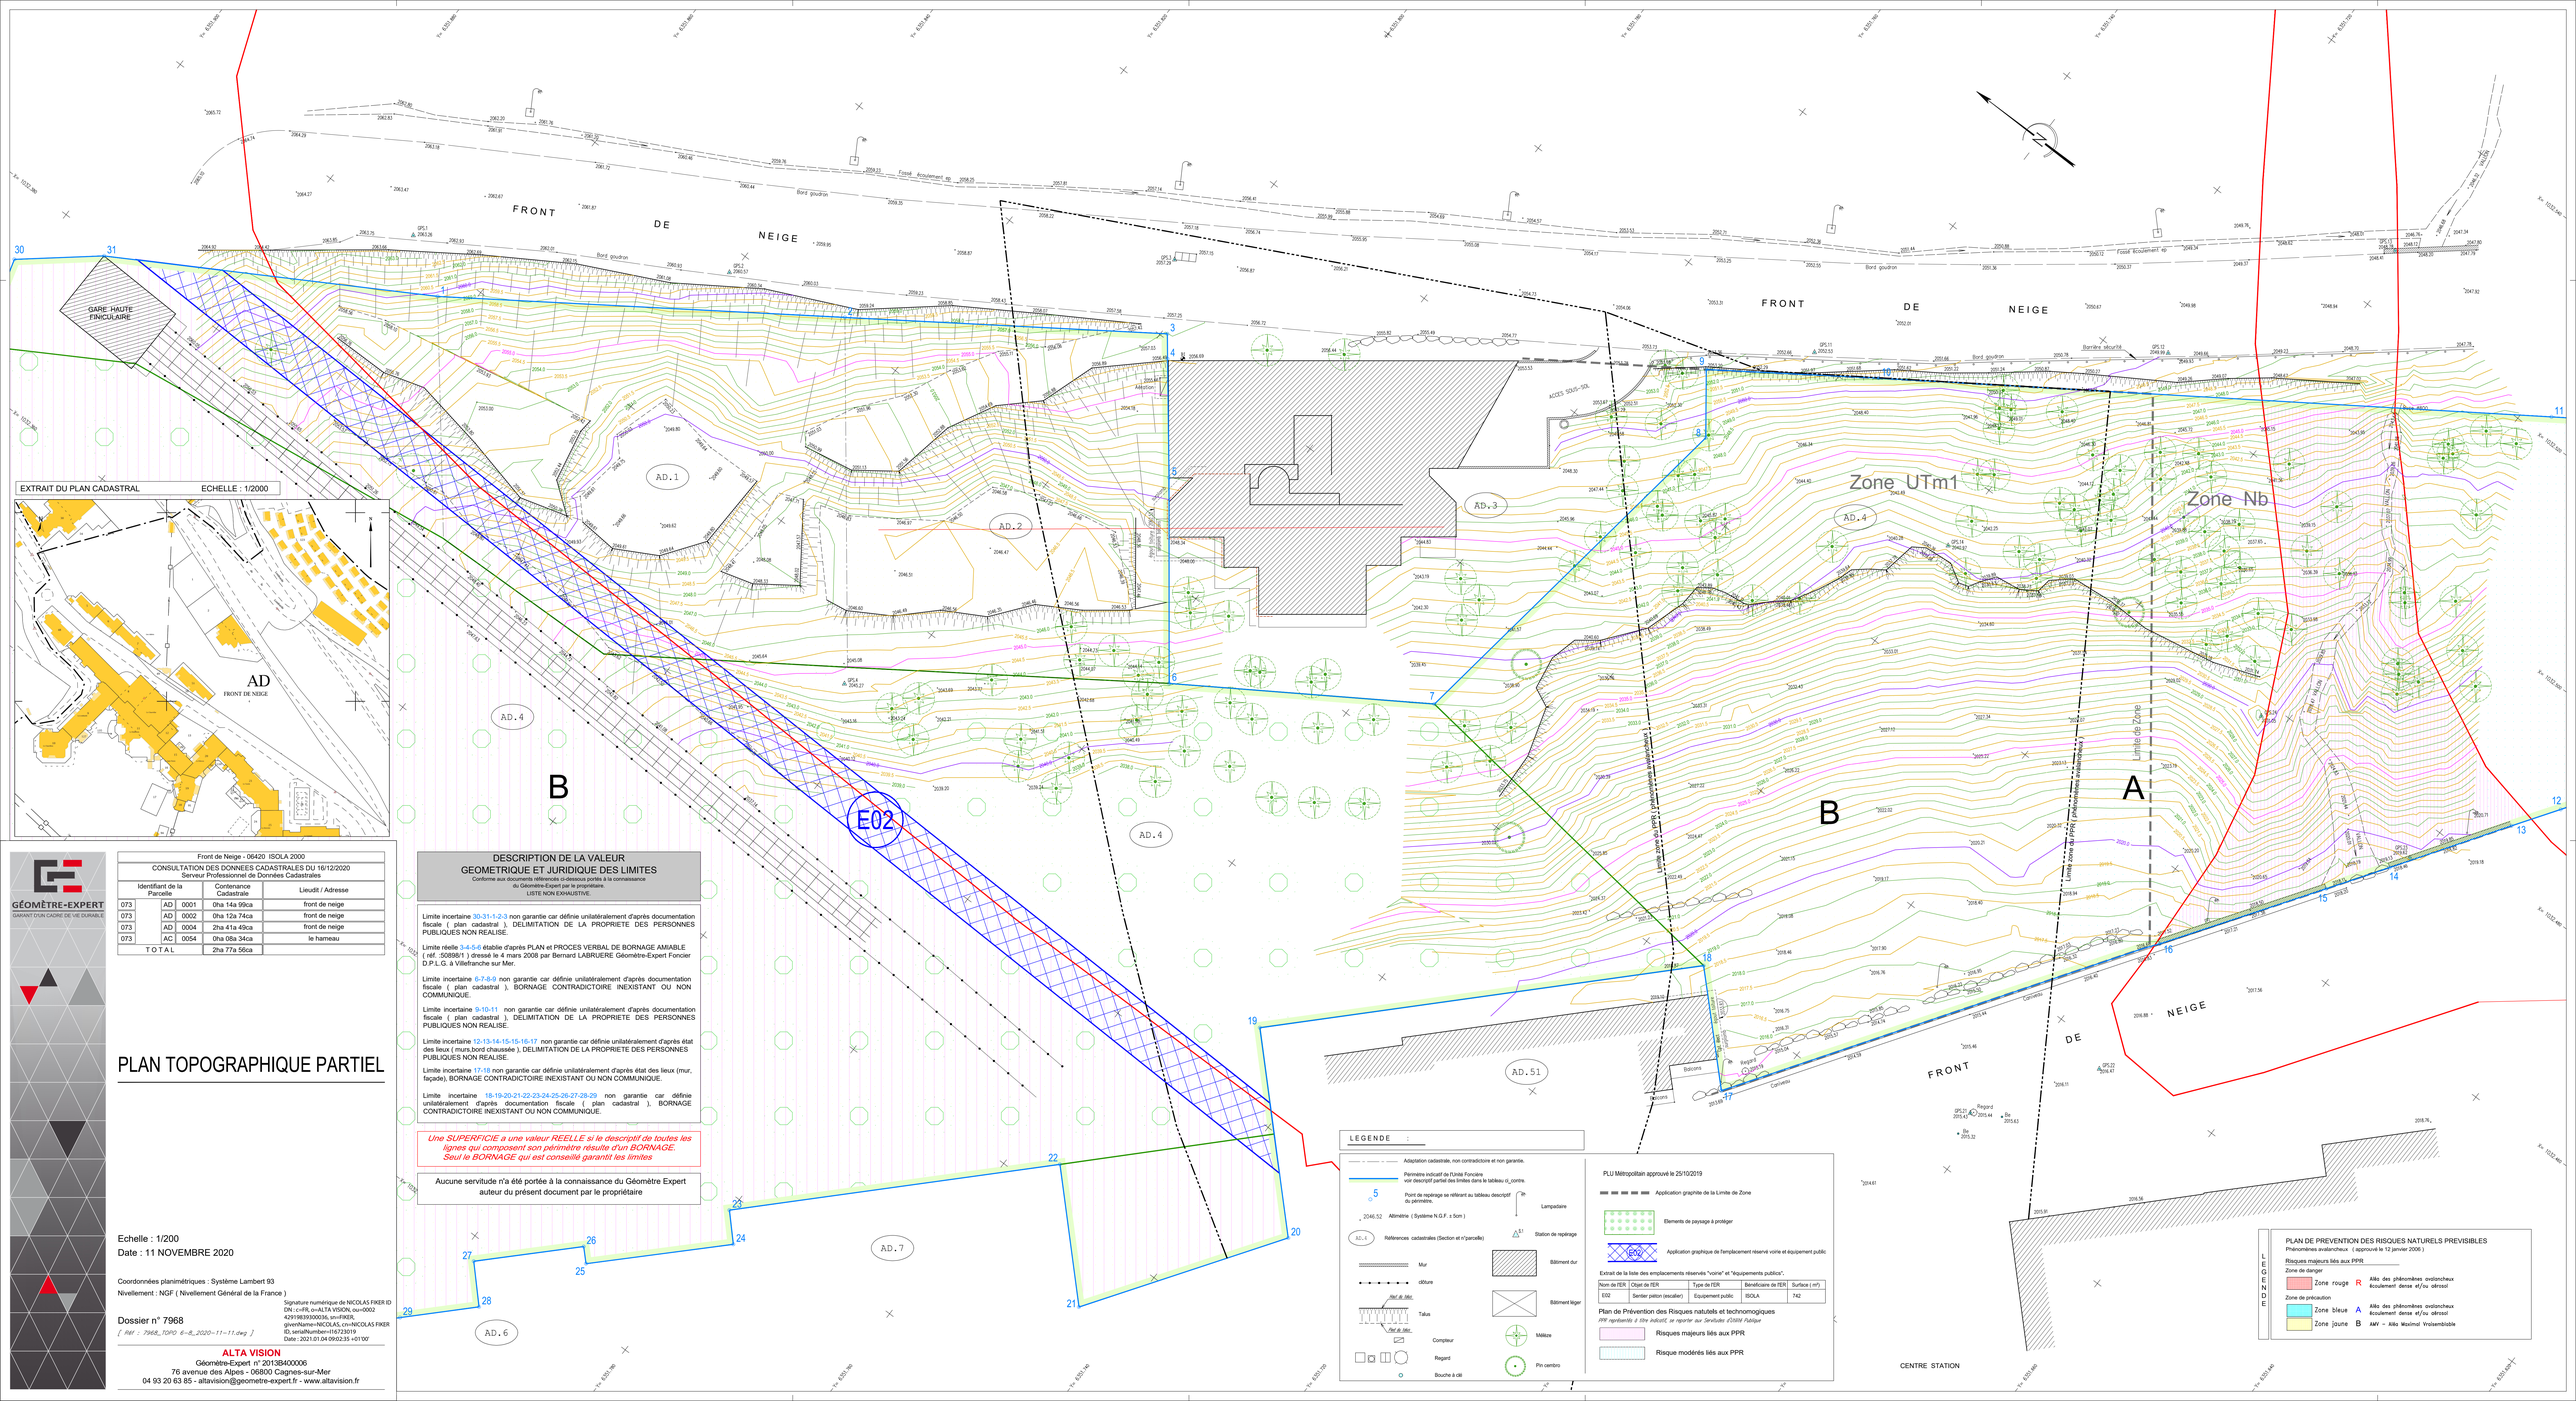


EXTRAIT DU PLAN CADASTRAL ECHELLE : 1/2000

GÉOMÈTRE-EXPERT
GARANT D'UN CADRE DE VIE DURABLE

Front de Neige - 06420 ISOLA 2000				
CONSULTATION DES DONNEES CADASTRALES DU 16/12/2020 Serveur Professionnel de Données Cadastrales				
Identifiant de la Parcelle			Contenance Cadastrale	Lieudit / Adresse
073	AD	0001	0ha 14a 99ca	front de neige
073	AD	0002	0ha 12a 74ca	front de neige
073	AD	0004	2ha 41a 49ca	front de neige
073	AC	0054	0ha 08a 34ca	le harneau
TOTAL			2ha 77a 56ca	

PLAN TOPOGRAPHIQUE PARTIEL

Echelle : 1/200
Date : 11 NOVEMBRE 2020

Coordonnées planimétriques : Système Lambert 93
Nivellement : NGF (Nivellement Général de la France)

Dossier n° 7968
[Réf : 7968_TOPO 6-8_2020-11-11.dwg]

Signature numérique de NICOLAS FIKER ID DN: c=FR, o=ALTA VISION, ou=00002 429198393000036, sn=FIKER, givenName=NICOLAS, cn=NICOLAS FIKER ID, serialNumber=I16723019
Date : 2021.01.04 09:02:35 +01'00'

ALTA VISION
Géomètre-Expert n° 2013B400006
76 avenue des Alpes - 06800 Cagnes-sur-Mer
04 93 20 63 85 - altavision@geometre-expert.fr - www.altavision.fr

DESCRIPTION DE LA VALEUR GEOMETRIQUE ET JURIDIQUE DES LIMITES

Conforme aux documents référencés ci-dessous portés à la connaissance du Géomètre-Expert par le propriétaire.
LISTE NON EXHAUSTIVE

Limite incertaine 30-31-1-2-3 non garantie car définie unilatéralement d'après documentation fiscale (plan cadastral), DELIMITATION DE LA PROPRIETE DES PERSONNES PUBLIQUES NON REALISE.

Limite réelle 3-4-5-6 etablie d'après PLAN et PROCES VERBAL DE BORNAGE AMIABLE (réf. :50898/1) dressé le 4 mars 2008 par Bernard LABRUERE Géomètre-Expert Foncier D.P.L.G. à Villefranche sur Mer.

Limite incertaine 6-7-8-9 non garantie car définie unilatéralement d'après documentation fiscale (plan cadastral), BORNAGE CONTRADICTOIRE INEXISTANT OU NON COMMUNIQUE.

Limite incertaine 9-10-11 non garantie car définie unilatéralement d'après documentation fiscale (plan cadastral), DELIMITATION DE LA PROPRIETE DES PERSONNES PUBLIQUES NON REALISE.

Limite incertaine 12-13-14-15-15-16-17 non garantie car définie unilatéralement d'après état des lieux (murs,bord chaussée), DELIMITATION DE LA PROPRIETE DES PERSONNES PUBLIQUES NON REALISE.

Limite incertaine 17-18 non garantie car définie unilatéralement d'après état des lieux (mur, façade), BORNAGE CONTRADICTOIRE INEXISTANT OU NON COMMUNIQUE.

Limite incertaine 18-19-20-21-22-23-24-25-26-27-28-29 non garantie car définie unilatéralement d'après documentation fiscale (plan cadastral), BORNAGE CONTRADICTOIRE INEXISTANT OU NON COMMUNIQUE.

Une SUPERFICIE a une valeur REELLE si le descriptif de toutes les lignes qui composent son périmètre résulte d'un BORNAGE. Seul le BORNAGE qui est conseillé garantit les limites

Aucune servitude n'a été portée à la connaissance du Géomètre Expert auteur du présent document par le propriétaire